



Mehrsparren-einführung (Strom, Wasser, Kabel)

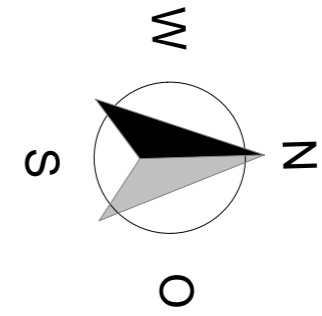

Die Art und Lage der Hauseinführungen erfolgt gemäß Vorgabe der Versorgungsbetriebe!
 Die Anordnung der haustechnischen Anlagen erfolgt in Absprache zwischen Bauleitung und dem ausführenden Fachbetrieb.
 Haustechnischen Anlagen gemäß Vertrag / Baubeschreibung
 Sanitär- & Türobjekte gemäß Vertrag / Baubeschreibung.

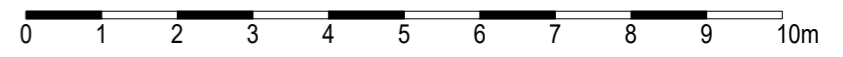

OK Fertigfußboden EG = ±0.00 m = 16,10 m ü. NN
 OK Rohfußboden EG = -0.20 m = 15,90 m ü. NN
 OF Gelände = -0.20 m = 15,90 m ü. NN
Höhen sind vor Baubeginn zu prüfen!

Alle Maße sind Rohbaumaße und am Bau zu prüfen!

Index:	Datum:	Änderung:	Bearbeitet:
-	15.05.2025	Bauantragszeichnung, Neueinreichung	pr
a	23.06.2025	KG- Fenster von Keller 2 in Technik	pr
b	29.09.2025	Fortführung Liegenschaften nach Teilung Grdst.	pr



Tuckerredder 12, 24850 Schuby
 Tel.: 04621 - 3041-0
 Fax: 04621 - 3041-10
 www.stoll-bau.de

Bauherr: Stoll Haus
 Sechste Projektgesellschaft mbH
 Herr Ingo Stoll
 Tuckerredder 12
 24850 Schuby

P. Riedel
 15.05.2025
 Dipl.-Ing. Petra Riedel

Projekt: Neubau von zwei Mehrfamilienhäuser mit insgesamt 9 Wohneinheiten
 Wiben-Peter-Straße 17
 Corveystraße 1
 in 22529 Hamburg
 Gemarkung: Lokstedt
Flurstück: 5354 (Haus 1); 5355 (Haus 2)

ia. Riedel
 15.05.2025
 Stoll Haus
 Sechste Projektgesellschaft
 mbH

Hier: Corveystraße 1 (Haus 2)	Maßstab: 1:100	A2.1b
Bezeichnung: Grundriss Kellergeschoss Abgeschlossenheit	Datum: 15.05.2025 Gez.: pr	