


Die Art und Lage der Hauseinführungen erfolgt gemäß Vorgabe der Versorgungsbetriebe!
 Die Anordnung der haustechnischen Anlagen erfolgt in Absprache zwischen Bauleitung und dem ausführenden Fachbetrieb.
 Haustechnischen Anlagen gemäß Vertrag / Baubeschreibung
 Sanitär- & Türobjekte gemäß Vertrag / Baubeschreibung.

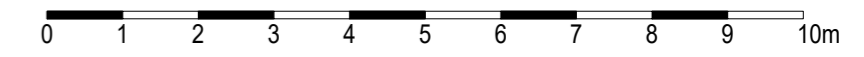

OK Fertigfußboden EG = ±0.00 m = 16,70 m ü. NN
 OK Rohfußboden EG = -0.20 m = 16,50 m ü. NN
 OF Gelände = -0.20 m = 16,50 m ü. NN
Höhen sind vor Baubeginn zu prüfen!

Alle Maße sind Rohbaumaße und am Bau zu prüfen!

Index:	Datum:	Änderung:	Bearbeitet:
-	15.05.2025	Bauantragszeichnung, Neueinreichung	pr
a	29.09.2025	Fortführung Liegenschaften nach Teilung Grdst.	pr



Tuckerredder 12, 24850 Schuby
 Tel.: 04621 - 3041-0
 Fax: 04621 - 3041-10
 www.stoll-bau.de

Bauherr: Stoll Haus
 Sechste Projektgesellschaft mbH
 Herr Ingo Stoll
 Tuckerredder 12
 24850 Schuby


P. Riedel
 15.05.2025
 Dipl.-Ing. Petra Riedel

Projekt: Neubau von zwei Mehrfamilienhäuser mit insgesamt 9 Wohneinheiten
 Wiben-Peter-Straße 17
 Corveystraße 1
 in 22529 Hamburg
 Gemarkung: Lokstedt
Flurstück: 5354 (Haus 1); 5355 (Haus 2)

ia. Riedel
 15.05.2025
 Stoll Haus
 Sechste Projektgesellschaft mbH

Hier: Wiben-Peter-Straße 17 (Haus 1)	Maßstab: 1:100
Bezeichnung: Grundriss Obergeschoss	Datum: 15.05.2025
	Gez.: pr

2.3a

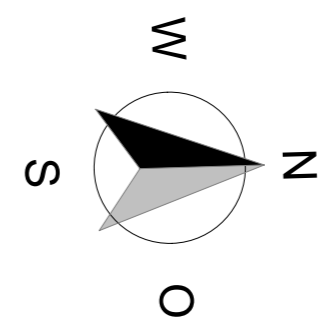

Obergeschoss