



Ansicht von Westen




Ansicht von Süden

Die Art und Lage der Hauseinführungen erfolgt gemäß Vorgabe der Versorgungsbetriebe!

Die Anordnung der haustechnischen Anlagen erfolgt in Absprache zwischen Bauleitung und dem ausführenden Fachbetrieb.

Haustechnischen Anlagen gemäß Vertrag / Baubeschreibung

Sanitär- & Türobjekte gemäß Vertrag / Baubeschreibung.

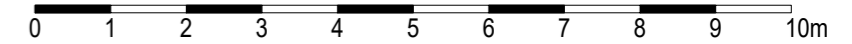

OK Fertigfußboden EG = ±0.00 m = 16,70 m ü. NN

OK Rohfußboden EG = -0.20 m = 16,50 m ü. NN

OF Gelände = -0.20 m = 16,50 m ü. NN

Höhen sind vor Baubeginn zu prüfen!

**Alle Maße sind Rohbaumaße und am Bau zu prüfen!**

Index:	Datum:	Änderung:	Bearbeitet:
-	15.05.2025	Bauantragszeichnung, Neueinreichung	pr
a	18.08.2025	Korrektur 2 kleine LWP in 1 größere LWP geändert	pr
b	29.09.2025	Fortführung Liegenschaften nach Teilung Grdst.	pr



Tuckerredder 12, 24850 Schuby  
Tel.: 04621 - 3041-0  
Fax: 04621 - 3041-10  
www.stoll-bau.de

Bauherr: Stoll Haus  
Sechste Projektgesellschaft mbH  
Herr Ingo Stoll  
Tuckerredder 12  
24850 Schuby

*P. Riedel*  
15.05.2025 .....  
Dipl.-Ing. Petra Riedel

Projekt: Neubau von zwei Mehrfamilienhäuser mit insgesamt 9 Wohneinheiten  
Wiben-Peter-Straße 17  
Corveystraße 1  
in 22529 Hamburg  
Gemarkung: Lokstedt  
**Flurstück: 5354 (Haus 1); 5355 (Haus 2)**

*IA. Riedel*  
15.05.2025 .....  
Stoll Haus  
Sechste Projektgesellschaft  
mbH

Hier: Wiben-Peter-Straße 17 (Haus 1)

Maßstab: 1:100

Bezeichnung: Ansichten von Süden & Westen

Datum: 15.05.2025

Gez.: pr

2.7b